

ΕΦΗΜΕΡΙΣ ΤΗΣ ΚΥΒΕΡΝΗΣΕΩΣ
ΤΗΣ ΕΛΛΗΝΙΚΗΣ ΔΗΜΟΚΡΑΤΙΑΣ

ΑΘΗΝΑ 17 ΜΑΪΟΥ 1983 | ΤΕΥΧΟΣ ΤΕΤΑΡΤΟ | ΑΡΙΘΜΟΣ ΦΥΛΛΟΥ 157

ΠΕΡΙΕΧΟΜΕΝΑ

ΑΠΑΛΛΟΤΡΙΩΣΕΙΣ

ΑΠΟΦΑΣΕΙΣ

ΑΝΑΚΟΙΝΩΣΕΙΣ

ΠΟΛΕΟΔΟΜΙΑ

ΑΠΟΦΑΣΕΙΣ

ΑΝΑΚΟΙΝΩΣΕΙΣ

ΑΠΑΛΛΟΤΡΙΩΣΕΙΣ

ΑΠΟΦΑΣΕΙΣ

Αριθ. Υ. 126/270 (1)

Αναγκαστική απαλλοτρίωση έκτασης στην περιοχή ΠΛΕΥΝΑΣ Καλαμάτας, για τις λειτουργικές ανάγκες του Προσφυγικού Συνοικισμού.

ΟΙ ΥΠΟΥΡΓΟΙ
ΟΙΚΟΝΟΜΙΚΩΝ ΚΑΙ ΥΓΕΙΑΣ ΚΑΙ ΠΡΟΝΟΙΑΣ

Έχοντας υπόψη :

1. Τις διατάξεις του Ν.Δ/τος 797/1971 «περί αναγκαστικών απαλλοτριώσεων» σε συνδυασμό με τις διατάξεις του Β.Δ/τος 139/1971 «περί της αρμοδιότητος των Νομαρχών προς κήρυξιν αναγκαστικών τινων απαλλοτριώσεων».

2. Τις διατάξεις του άρθρου 13 του Β.Δ/τος 775/1964 «περί κωδικοποιήσεως διατάξεων περί Λαϊκής κατοικίας» και των άρθρων 2 και 10 του Ν.Δ. 1138/1972 «περί αναπροσαρμογής και βελτιώσεως των στεγαστικών προγραμμάτων του Υπουργείου Κοινωνικών Υπηρεσιών και του Οργανισμού Εργατικής κατοικίας».

3. Το πρακτικό του Συντονιστικού Συμβουλίου Στεγάσεως από τη συνεδρίαση του αρ. 134/22.10.82.

4. Την κοινή απόφαση του Πρωθυπουργού και του Υπουργού Οικονομικών αριθ. 11355/12.7.82 (ΦΕΚ 474/13.7.82 τ. Β') σχετικά με ανάθεση αρμοδιοτήτων στους Υφυπουργούς Οικονομικών, αποφασίζουμε :

Κηρύσσουμε την αναγκαστική απαλλοτρίωση για λόγους δημόσιας ωφέλειας και ειδικότερα για τις λειτουργικές ανάγκες του Προσφυγικού Συνοικισμού, έκτασης συνολικού

ε
μβαδού 335 Μ2 που βρίσκεται στο Νομό Μεσσηνίας, στην περιοχή ΠΛΕΥΝΑΣ Καλαμάτας και φαίνεται με τα στοιχεία Α-Β-Γ-Δ-Α και με κλίμακα 1 : 500 στο 4819 κτηματολογικό διάγραμμα της Δ/νσης Τεχνικών Υπηρεσιών του Υπουργείου Κοιν. Προνοίας και στον κτηματολογικό πίνακα που βρίσκεται πάνω στο διάγραμμα αυτό, το οποίο έχει θεωρηθεί στις 10.12.1982 από τον Προϊστάμενο του Τμήματος Τοπογραφήσεων του Υπουργείου Υγείας και Προνοίας Κ. Λυμπερόπουλο.

Στην έκταση που απαλλοτριώνεται προβάλλουν δικαιώματα κυριότητας οι : 1) Κων/νος Αποστόλου Φιλίππου και 2) Κληρονόμοι Αναστασίου Αποστόλου Φιλίππου.

Η απαλλοτρίωση κηρύσσεται υπέρ του Δημοσίου και με δαπάνη του.

Η απόφαση αυτή να δημοσιευτεί στην Εφημερίδα της υβερνήσεως.

Αθήνα, 21 Φεβρουαρίου 1983

ΟΙ ΥΠΟΥΡΓΟΙ

ΥΦΥΠΟΥΡΓΟΣ ΟΙΚΟΝΟΜΙΚΩΝ — ΥΓΕΙΑΣ ΚΑΙ ΠΡΟΝΟΙΑΣ

ΠΑΝΑΓΙΩΤΗΣ ΡΟΥΜΕΛΙΩΤΗΣ — ΠΑΡΑΣΚΕΥΑΣ ΑΥΓΕΡΙΝΟΣ

Αριθ. 1055 (2)

Κήρυξη ώς αναδασωτέας εκτάσεως 0,590 στρεμμάτων στή θέση Βρύσες τοῦ Δήμου Φιλιατρῶν τοῦ Νομοῦ Μεσσηνίας.

Ο ΝΟΜΑΡΧΗΣ ΜΕΣΣΗΝΙΑΣ

Έχοντας υπόψη :

1. Τίς δ/ξεις τοῦ ἄρθρου 117 παρ. 3 τοῦ Συντάγματος.

2. Τίς περί διοικητικής αποκεντρώσεως διατάξεις.

3. Τίς διατάξεις τοῦ Ν. 998/1979 «περί προστασίας τῶν δασῶν καί τῶν δασικῶν έν γένει εκτάσεων τῆς Χώρας» καί συγκεκριμένα : α) τοῦ ἄρθρου 41 παρ. 1. β) τοῦ ἄρθρου 38 παρ. 1.

4. Τίς δ/γές τοῦ Υπουργείου Γεωργίας : α) 160417/1180/8.7.80 β) 182447/3049/24.9.80

5. Τήν 1703/22.6.1982 πρόταση τοῦ Δασαρχείου Κυπαρισσίας περί κηρύξεως αναδασωτέας, τῆς αναφερομένης στό θέμα εκτάσεως. αποφασίζουμε :

Κηρύσσουμε αναδασωτέα, μέ σκοπό τήν προστασία γιά τήν επαναδημιουργία τῆς δασικῆς βλαστήσεως πού καταστράφηκε από παράνομη εκχέρσωση από 1.2.81 μέχρι 30.4.1981 τήν δημόσια δασική έκταση πεντακοσίων ενενήντα (590) τετρ. μέτρων πού βρίσκεται στή θέση Βρύσες τοῦ Δήμου Φιλιατρῶν καί προσδιορίζεται από τά στοιχεῖα ΑΒΓΔΕΖΑ όπως φαίνονται στό συνημμένο διάγραμμα, τό οποῖο αποτελεῖ αναπόσπαστο μέρος τῆς αποφάσεως αὐτῆς καί έχει όρια :

Ἀνατολικά : Μέ δημόσιο δάσος πουρναριοῦ.

Δυτικά : Μέ δημόσιο δάσος πουρναριοῦ.


Βόρεια : Μέ ελαιόκτημα Ἠλία Βόγκα

Νότια : Μέ δημόσιο δάσος πουρναριοῦ.

Ἡ απόφαση αὐτή νά δημοσιευθεῖ στήν Ἐφημερίδα τῆς Κυβερνήσεως.

Καλαμάτα, 1 Ἰουλίου 1982

Ὁ Νομάρχης
ΝΙΚΟΣ ΦΑΡΜΑΚΗΣ

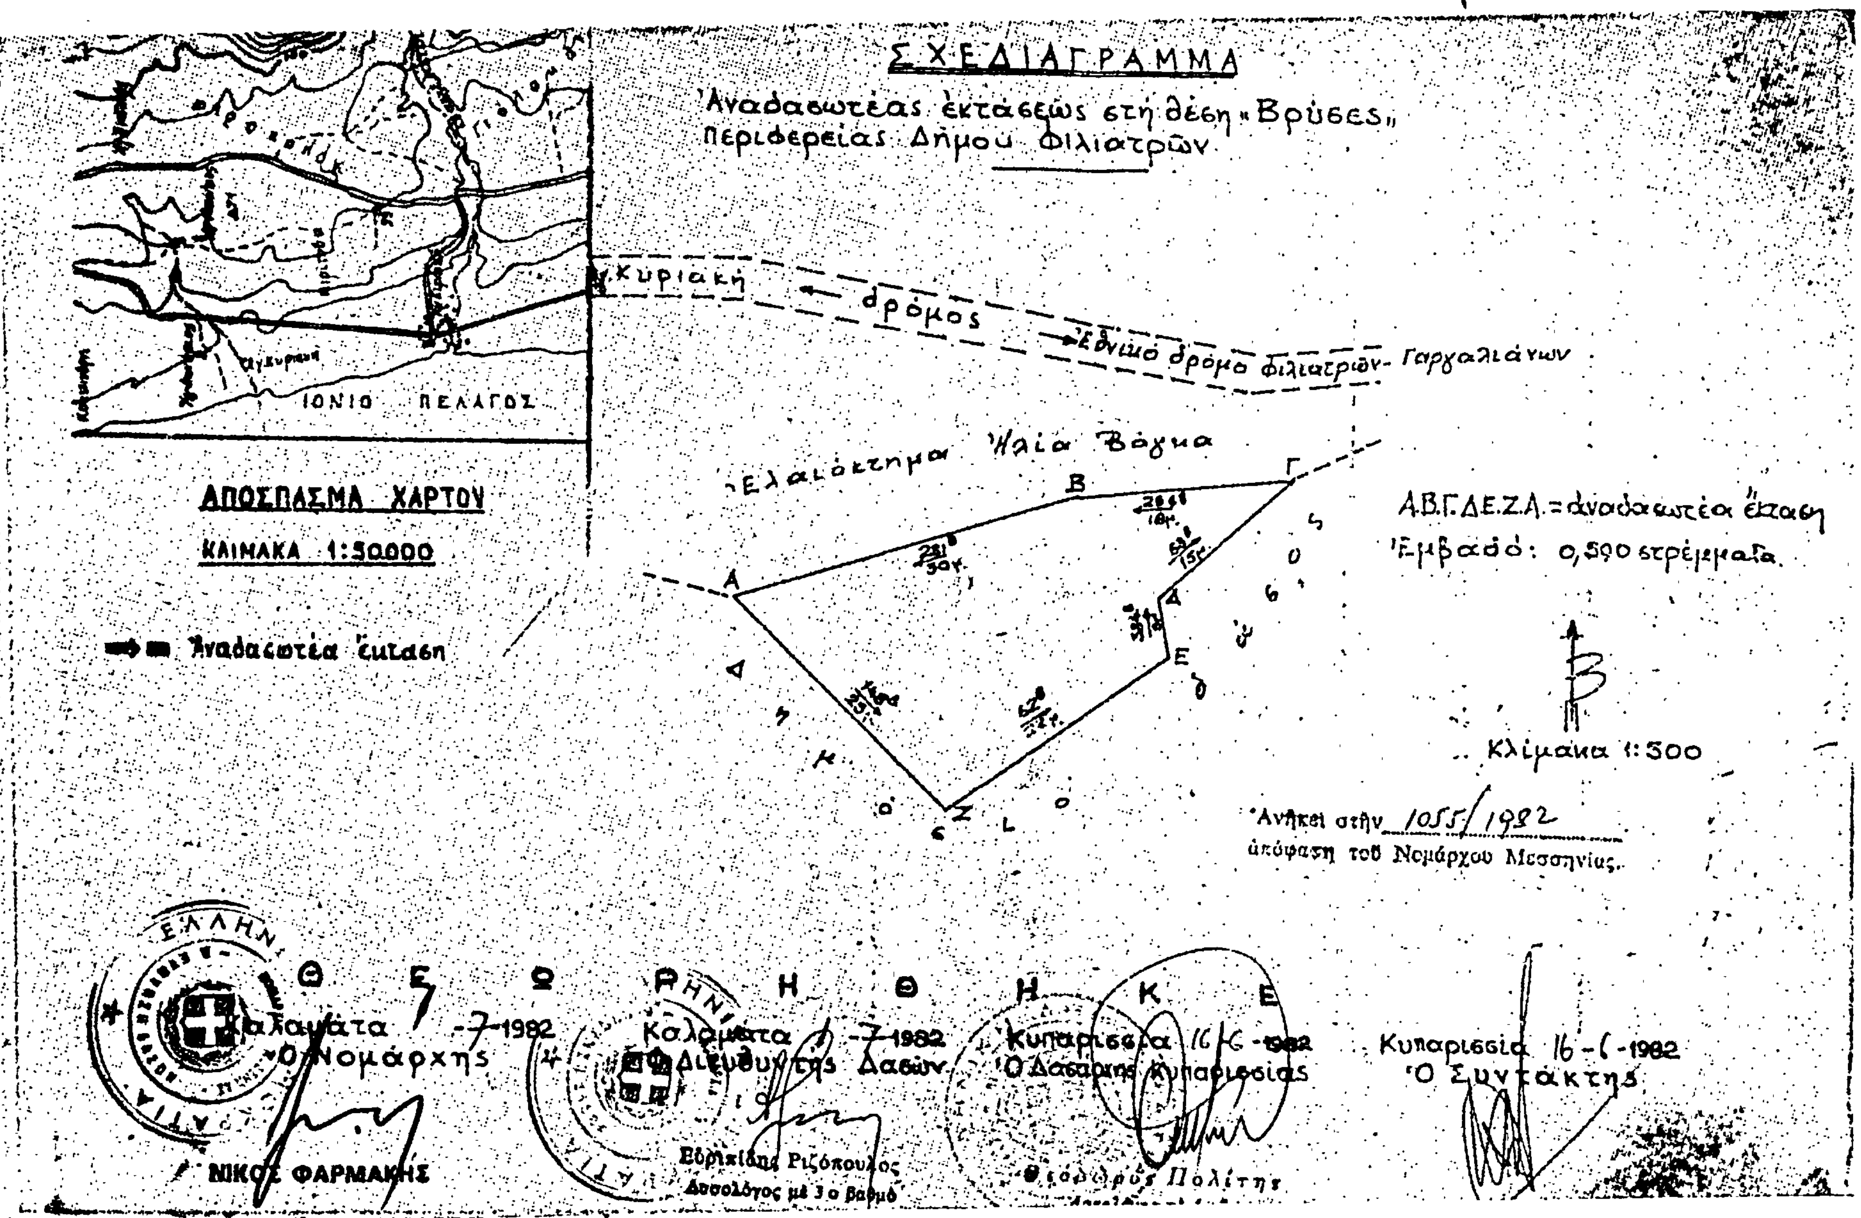
ΣΧΕΔΙΑΓΡΑΜΜΑ
Αναδασωτέας εκτάσεως στη θέση «Βρύσες»
περιφερείας Δήμου Φιλιατρών
Κυριακή δρόμος
Εθνικό δρόμο Φιλιατρών - Γαργαλιάνων
Ελαιόκτημα Ηλία Βόγκα
Δημόσιο δάσος
ΙΟΝΙΟ ΠΕΛΑΓΟΣ
ΑΠΟΣΠΑΣΜΑ ΧΑΡΤΟΥ
ΚΛΙΜΑΚΑ 1:50000
Αναδασωτέα έκταση
Α.Β.Γ.Δ.Ε.Ζ.Α. = αναδασωτέα έκταση
Εμβαδό: 0,590 στρέμματα
Κλίμακα 1:500
Ανήκει στην 1055/1982 απόφαση του Νομάρχου Μεσσηνίας
ΘΕΩΡΗΘΗΚΕ
Καλαμάτα -7-1982 Ο Νομάρχης
ΝΙΚΟΣ ΦΑΡΜΑΚΗΣ
Καλαμάτα -7-1982 Ο Διευθυντής Δασών
Ευρ. Ριζόπουλος Δασολόγος με 3ο Βαθμό
Κυπαρισσία 16-6-1982 Ο Δασάρχης Κυπαρισσίας
Θεόδωρος Πολίτης
Κυπαρισσία 16-6-1982 Ο Συντάκτης

Αριθ. 1054 (3)

Κήρυξη ὡς ἀναδασωτέας ἐκτάσεως 0,207 στρεμμάτων, στὴ θέση Βρωμονέρι τοῦ Δήμου Γαργαλιάνων τοῦ Νομοῦ Μεσσηνίας.

Ο ΝΟΜΑΡΧΗΣ ΜΕΣΣΗΝΙΑΣ

Ἔχοντας ὑπόψη :

1. Τὶς δ/ξεις τοῦ ἄρθρου 117 παρ. 3 τοῦ Συντάγματος

2. Τὶς περὶ διοικητικῆς ἀποκεντρώσεως διατάξεις.

3. Τὶς διατάξεις τοῦ Ν. 998/1979 «περὶ προστασίας τῶν δασῶν καὶ τῶν δασικῶν ἐν γένει ἐκτάσεων τῆς Χώρας» καὶ συγκεκριμένα : α) τοῦ ἄρθρου 41 παρ. 1. β) τοῦ ἄρθρου 38 παρ. 1.

4. Τὶς δ/γὲς τοῦ Ὑπουργείου Γεωργίας : α) 160417/1180/8.7.80 β) 182447/3049/24.9.80.

5. Τὴν 1701/22.6.1982 πρόταση τοῦ Δασαρχείου Κυπαρισσίας περὶ κηρύξεως ἀναδασωτέας, τῆς ἀναφερομένης στὸ θέμα ἐκτάσεως, ἀποφασίζουμε :


Κηρύσσουμε ἀναδασωτέα, μὲ σκοπὸ τὴν προστασίαγιὰ τὴν ἐπαναδημιουργία τῆς δασικῆς βλαστήσεως ποὺ καταστράφηκε ἀπὸ παράνομη ἐκχέρσωση ἀπὸ 1.2.81 μέχρι 31.8.1981, τὴν δημόσια δασικὴ ἔκταση διακοσίων ἑπτὰ (207) τετρ. μέτρων, ποὺ βρίσκεται στὴ θέση Βρωμονέρι τοῦ Δήμου Γαργαλιάνων καὶ προσδιορίζεται ἀπὸ τὰ στοιχεῖα ΑΒΓΔΑ ὅπως φαίνονται στὸ συνημμένο διάγραμμα, τὸ ὁποῖο ἀποτελεῖ ἀναπόσπαστο μέρος τῆς ἀποφάσεως αὐτῆς καὶ ἔχει ὅρια :

Ἀνατολικά : Μὲ χωράφι Ἀναστασίας συζύγου Πύλια.
Δυτικά : Μὲ ἐλαιόκτημα Σπύρου Ἀντωνίου Χωραΐτη.
Βόρεια : Μὲ δημόσια δασικὴ ἔκταση καὶ ἐλαιοπερίβολο Σωτηρίου Χαλαζωμίτη.
Νότια : Μὲ δημόσια δασικὴ ἔκταση.

Ἡ ἀπόφαση αὐτὴ νὰ δημοσιευθεῖ στὴν Ἐφημερίδα τῆς Κυβερνήσεως.

Καλαμάτα, 1 Ἰουλίου 1982

Ὁ Νομάρχης
ΝΙΚΟΣ ΦΑΡΜΑΚΗΣ

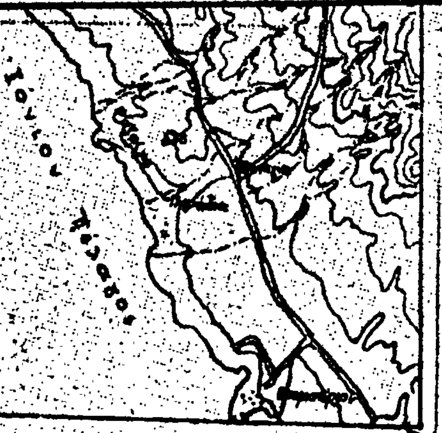


ΑΠΟΣΠΑΣΜΑ ΧΑΡΤΟΥ
ΜΕ ΚΛΙΜΑΚΑ 1:50.000

→ ■ θέση αναδασωτέας εκτάσεως

ΣΧΕΔΙΑΓΡΑΜΜΑ


Αναδασωτέας εκτάσεως στη θέση «Βρωμονέρι» περιφερείας Δήμου Γαργαλιάνων.

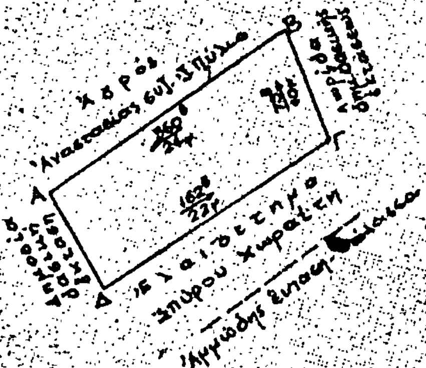

Α.Β.Γ.Δ.Α. = Αναδασωτέα έκταση
Εμβαδό: 0,207 στρέμματα.

Κλίμακα 1:500

Ανήκει στην 1054/1982 απόφαση του Νομάρχου Μεσσηνίας.

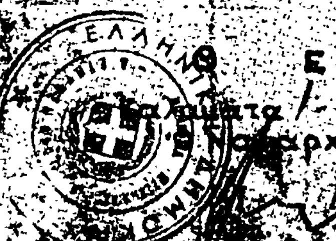


Θεωρήθηκε

Ο Νομάρχης

ΝΙΚΟΣ ΦΑΡΜΑΚΗΣ

Ο Δήμαρχος Γαργαλιάνων

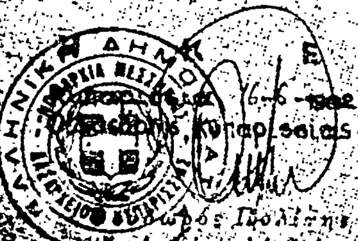

Ο Δασάρχης Κυπαρισσίας

Κυπαρισσία 16-6-1982
Ο Συντάκτης

Νικόλαος

ΑΝΑΚΟΙΝΩΣΕΙΣ

Αριθ. Φ. 913.3/22126/4795 (4)

Γνωστοποίηση παρακατάθεσης που έγινε για την αποζημίωση ιδιοκτητών ύστερα από αναγκαστική απαλλοτρίωση για ακίνητα στην περιοχή Μεγάρων Αττικής για στρατιωτικές ανάγκες.

Ο ΥΠΟΥΡΓΟΣ ΕΘΝΙΚΗΣ ΑΜΥΝΑΣ

1. Γνωρίζοντες :

α) Τα άρθρα 7 και 8 του Ν.Δ,797/71 «Για αναγκαστικές απαλλοτριώσεις».

β) Την υπ' αριθμόν Φ.072.2/18/Β 3230/Σχ. 2945/7.7.82 απόφαση Πρωθυπουργού και Υπουργού Εθνικής Αμύνης (για ανάθεση αρμοδιοτήτων στον ΥΦΕΘΑ (ΦΕΚ 471/9.7. 1982 τ. Β') γνωρίζουμε σε όσους διεκδικούν δικαιώματα κυριότητας καθώς και στους τυχόν ενυπόθηκους δανειστάς και τρίτους γενικά διεκδικητές πάνω στην έκταση 3.979.135 μ2 που απαλλοτριώθηκε με την υπ' αριθμό Σ.5020/4946/ Ν.13839/77 κοινή απόφαση Υπουργών Εθνικής Αμύνης και Οικονομικών, για στρατιωτικές ανάγκες, ότι η αποζημίωση την οποία καθώρισε το Μονομελές Πρωτοδικείο Αθηνών με τις υπ' αριθμόν 40/81, 619/82, 186/82 (και λοιπές) αποφάσεις του για αποζημίωση υπερκειμένων και δικαστική δαπάνη υπέρ των δικαιούχων σαν εναγόντων έχει κατατεθεί στο Ταμείο Παρακαταθηκών και Δανείων και έχει εκδοθεί το υπ' αριθμόν 694547/4.2,83 γραμμάτιο σύστασης παρακαταθήκης συνολικού ποσού δρχ. διακόσιες πενήντα οκτώ χιλιάδες πεντακόσιες πενήντα πέντε (258.555).

2. Η αποζημίωση αυτή θα καταβληθε στους κατά το Νόμο δικαιούχους.

5 Η παρούσα να δημοσιευθεί στην Εφημερίδα της Κυβερνήσεως.

Αθήνα, 12 Μαρτίου 1983

Ο ΥΦΥΠΟΥΡΓΟΣ
ΠΑΥΣΑΝΙΑΣ ΖΑΚΟΛΙΚΟΣ

Αριθ. Β2 466/Φ.71 (5)

Ανακοίνωση παρακαταθέσεως αποζημιώσεως για απαλλοτρίωση ακινήτων για τη κατασκευή του τμήματος Ροΐτικα-Λάππα της Ε.Ο. Πατρών-Πύργου Αρχ. Ολυμπίας

Ο ΥΠΟΥΡΓΟΣ ΔΗΜΟΣΙΩΝ ΕΡΓΩΝ

Σύμφωνα με τα άρθρα 7 και 8 του Ν.Δ. 797/1971 «περί αναγκαστικών απολλοτρώσεων», και 2) την παρ. 4 της ΕΔ2α/01/25-Φ.Θ.2.2.1/20.3.1982 απόφασης Υπουργού Δημ. Έργων (Εγκ. Ε. 43) ΦΕΚ 149/1982 τ. Β' περί μεταβιβάσεως αρμοδιοτήτων» γνωστοποιούμε :

α) Σε όσους έχουν ή διεκδικούν δικαιώματα κυριότητας σε ακίνητα που απαλλοτριώθηκαν αναγκαστικά με τη αριθ. Δ. 1227/1978 κοινή απόφαση των Υπουργών Οικονομικών και Δημοσίων Έργων (ΦΕΚ 216/78) για τη κατασκευή της Ε.Ο. Πατρών-Πύργου Αρχ. Ολυμπίας στο Τμήμα Ροΐτικα-Λάππα.

β) Τους ενυπόθηκους δανειστές και τους τρίτους διεκδικητές των ακινήτων αυτών, ότι η αποζημίωση της εδαφικής επιφάνειας και των επικειμένων της, όπως περιγράφεται στο σχετικό κτηματολογικό πίνακα, η οποία καθορίστηκε με την 642/80 απόφαση του Εφετείου Πατρών έχει παρακατατεθεί στο Α' Ταμείο Πατρών.

Σχετικά έχει εκδοθεί το αριθ. 774.266 γραμμάτιο συστάσεως παρακαταθήκης δρχ. (202.300) διακόσιες δύο χιλιάδες τριακόσιες.

Η αποζημίωση θα αποδοθεί στα πρόσωπα που θα αναγνωρισθούν δικαιούχοι κατά τη νόμιμη διαδικασία.

Η ανακοίνωση αυτή να δημοσιευθεί στην Εφημερίδα της Κυβερνήσεως.

Αθήνα, 3 Μαρτίου 1983.

Με Εντολή Υπουργού
Ο Διευθυντής
Γ. ΘΕΟΔΟΣΙΑΔΗΣ

Αριθ. Β2/γ 471/4.26π (6)

Ανακοίνωση παρακαταθέσεως αποζημιώσεως για απαλλοτρίωση ακινήτων προς κατασκευή της βορείας κυρίας διώρυγας Πηνειού Ηλείας.

Ο ΥΠΟΥΡΓΟΣ ΔΗΜΟΣΙΩΝ ΕΡΓΩΝ

Σύμφωνα με τα άρθρα 7 και 8 του Ν.Δ. 797/1971 «περί αναγκαστικών απαλλοτριώσεων», και 2) την παρ. 4 της ΕΔ2α/01/25/Φ.Θ.2.2.1/20.3.1982 απόφασης Υπουργού Δημοσίων Έργων (Εγκ. Ε. 43) ΦΕΚ 149/1982 τ. Β' «περί μεταβιβάσεως αρμοδιοτήτων», γνωστοποιούμε :

Σε όσους έχουν ή διεκδικούν δικαιώματα κυριότητας σε ακίνητα που απαλλοτριώθηκαν αναγκαστικά με τη αρ. Δ. 8323/8865/72 κοινή απόφαση των Υπουργών Οικονομικών και Δημοσίων Έργων (ΦΕΚ 13/72 τ. Δ') για τη κατασκευή της Βορείας κυρίας διώρυγας Πηνειού Ηλείας

β) Τους ενυπόθηκους δανειστές και τους τρίτους διεκδικητές των ακινήτων αυτών, ότι η αποζημίωση της εδαφικής επιφάνειας και των επικειμένων της, όπως περιγράφονται στο σχετικό κτηματολογικό πίνακα, η οποία καθορίστηκε με την αριθ. 831/1981 απόφαση του Εφετείου Πατρών έχει παρακατατεθεί στο Γραφείο Παρακαταθηκών Λεχαινών.

Σχετικά έχει εκδοθεί το αρ. 20512/24.2.83 γραμμάτιο συστάσεως παρακαταθήκης δρχ. ένα εκατομμύριο εκατόν ενενήντα χιλιάδες πεντακόσιες ενενήντα δύο (1.190.592).

Η αποζημίωση θα αποδοθεί στα πρόσωπα που θα αναγνωρισθούν δικαιούχοι κατά τη νόμιμη διαδικασία.

Η ανακοίνωση αυτή να δημοσιευθεί στην Εφημερίδα της Κυβερνήσεως.

Αθήνα, 10 Μαρτίου 1983.

Με Εντολή Υπουργού
Ο Διευθυντής και α.α.
Π. ΑΘΑΝΑΣΑΚΟΠΟΥΛΟΥ

Αριθ. 278 (7)

Παρακατάθεση στο Ταμείο Παρακαταθηκών και Δανείων της προσωρινής τιμής μονάδος αποζημιώσεως, λόγω αναγκαστικής απαλλοτριώσεως εκτάσεως για την αρτίωση του γηπέδου και την ανέγερση του διδακτηρίου του 9ου Δημοτικού Σχολείου Βεροίας.

ΝΟΜΑΡΧΙΑΚΟ ΤΑΜΕΙΟ ΗΜΑΘΙΑΣ

1. Έχοντας υπόψη τις διατάξεις των άρθρων 7 και 8 του Ν.Δ. 797/1971 «περί αναγκαστικών απαλλοτριώσεων» (ΦΕΚ. 1/1971 τεύχος Α'.) φέρουμε σε γνώση των κατωτέρω αναφερομένων :

α) Αυτών που έχουν ή αξιώνουν δικαιώματα κυριότητας επί της, δυνάμει της Π.4089/806/30.6.78 κοινής αποφάσεως των Υπουργών Εθνικής Παιδείας και Θρησκευμάτων και Οικονομικών (ΦΕΚ. 374/1978 τ. Δ'), αναγκαστικώς απαλλοτριωθείσης εκτάσεως εμβαδού 1352 μ2, που βρίσκεται στη θέση Πασά-Κιόσκι της πόλης Βέροιας, για την αρτίωση του γηπέδου και την ανέγερση του διδακτηρίου του 9ου Δημοτικού Σχολείου Βεροίας.

β) Των δανειστών που έχουν εγγράψει στο ακίνητο υποθήκες, κατασχέσεις, αυτοί ή τρίτοι.

'Οτι, η με την 26/1981 απόφαση του Μονομελούς Πρωτοδικείου Βεροίας καθορισθείσα προσωρινή τιμή μονάδος αποζημιώσεως, για έκταση εμβαδού (1352 μ2) — όπως παρουσιάζεται στο οικείο από 30.6.1977 τοπογραφικό διάγραμμα και στον επ' αυτού κτηματολογικό πίνακα — κατατέθηκε στο Ταμείο Παρακαταθηκών και Δανείων και έχει εκδοθεί προς τούτο από το Γραφείο Παρακαταθηκών Βεροίας το 15472/23.2.1983 γραμμάτιο συστάσεως παρακαταθήκης συνολικού ποσού τεσσάρων εκατομμυρίων επτακοσίων τριάντα δύο χιλιάδων (4.732.000) δραχμών.

2. Η αποζημίωση αυτή είναι αποδοτέα στους κατά νόμο δικαιούχους.

3. Η παρούσα να δημοσιευθεί στην Εφημερίδα της Κυβερνήσεως.

Ο Νομάρχης
Πρόεδρος του Δ.Σ. του Ν.Τ.Η.
ΝΙΚΟΣ ΠΙΝΑΚΙΔΗΣ

Αριθ. 611 (8)

Ειδοποίηση για την παρακατάθεση αποζημιώσεως από αναγκαστική απαλλοτρίωση.

ΝΟΜΑΡΧΙΑΚΟ ΤΑΜΕΙΟ ΧΙΟΥ

1. Σύμφωνα με τις διατάξεις των άρθρων 7 και 8 του Ν.Δ. 797/1971 «περί αναγκαστικών απαλλοτριώσεων» πληροφορούμε όλους όσους :

α) έχουν δικαιώματα κυριότητος ή άλλα εμπράγματα δικαιώματα στα ακίνητα που απαλλοτριώθηκαν με την υπ' αριθ. ΟΕ.738/4.2.1977 απόφαση Νομάρχου Χίου (ΦΕΚ 69/9.3.77 τ.Δ) για την διαπλάτυνση της οδού Θολοποταμίου Καλλιμασιάς και

β) έχουν εγγράψει υποθήκη ή έχουν επιβάλει κατάσχεση ή με οποιονδήποτε διεκδικούν τα απαλλοτριωθέντα ακίνητα ότι η αποζημίωση, που καθόρισε το Μονομελές Πρωτοδικείο Χίου με την απόφαση του 4/1981 για όλα τα ακίνητα (ή προκειμένου περί αποζημιώσεως για ορισμένα μόνον ακίνητα, για 30 ακίνητα) και τα υπερκείμενα αυτών που εκφαίνονται στο από 30.11.76 κτηματολογικό διάγραμμα και στον σχετικό κτηματολογικό πίνακα που συνέταξε ο μηχανικός Στ. Γεροντέλης και θεώρησε η αρμόδια υπηρεσία Δ/νσεως Τεχν. Υπηρεσιών Ν. Χίου έχει κατατεθεί στο Ταμείο Παρακαταθηκών και Δανείων και έχει εκδοθεί το 7592/22.2.1983 γραμμάτιο συστάσεως παρακαταθήκης δια δρχ. (449.710) τετρακόσιες σαράντα εννέα χιλιάδες επτακόσιες δέκα.

2. Η αποζημίωση αυτή είναι αποδοτέα στους δικαιούχους και θα αναγνωρισθούν σύμφωνα με το νόμο.

3. Η παρούσα ανακοίνωση να δημοσιευθεί στην Εφημερίδα της Κυβερνήσεως.

Χίος, 22 Φεβρουαρίου 1983

Ο Πρόεδρος του Νομαρχιακού Ταμείου
Γ. ΒΑΣΙΛΕΙΟΥ

Αριθ. Φ. 137/3937 (9)

Ειδοποίηση για παρακατάθεση αποζημίωσης ιδιοκτητών έκτασης που βρίσκεται στην περιοχή του Δήμου Εδέσσης και που απαλλοτριώθηκε υπέρ του Σχολικού Ταμείου του Γυμνασίου Θηλέων Εδέσσης και με δαπάνη του Οργανισμού Σχολικών Κτιρίων.

ΟΡΓΑΝΙΣΜΟΣ ΣΧΟΛΙΚΩΝ ΚΤΙΡΙΩΝ

Το Νομικό Πρόσωπο Δημοσίου Δικαίου με την επωνυμία «ΟΡΓΑΝΙΣΜΟΣ ΣΧΟΛΙΚΩΝ ΚΤΙΡΙΩΝ» που εδρεύει στην Αθήνα και επί της οδού Φαβιέρου 30 ειδοποιεί ότι σύμφωνα με την Π. 5668/1186/4.8.79 (ΦΕΚ 505/Δ/21.9.79) κοινή απόφαση των Υπουργών Οικονομικών και Εθνικής Παιδείας και Θρησκευμάτων για αναγκαστική απαλλοτρίωση που κηρύχθηκε υπέρ του Σχολικού Ταμείου του Γυμνασίου Θηλέων Εδέσσης και με δαπάνη του ΟΣΚ έκτασης σύμφωνα με το οριστικό διάγραμμα του κτηματογράφου 2.790 μ2 που βρίσκεται στην περιοχή του Δήμου Εδέσσης και μεταξύ των δρόμων Αδριανουπόλεως και Εγνατίας κατέθεσε στο Ταμείο Παρακαταθηκών και Δανείων, υπέρ των δικαιούχων την αποζημίωση που καθορίσθηκε σύμφωνα με τις 1492 και 1493/1.6.82 αποφάσεις του Εφετείου Θεσ/νίκης και εκδόθηκε το Νο 684386/3.2.1983 γραμμάτιο σύστασης παρακαταθήκης για ποσό 5.141.700.

Αθήνα, 2 Φεβρουαρίου 1983.

Ο Διευθυντής - Συντονιστής ΟΣΚ
ΓΙΩΡΓΟΣ ΠΑΤΣΙΛΙΝΑΚΟΣ

Αριθ. Φ. 18269/3939 (10)

Ειδοποίηση για παρακατάθεση αποζημίωσης ιδιοκτητών έκτασης που βρίσκεται στο Δήμο Θεσ/νίκης, μεταξύ των δρόμων Αγίας Σοφίας-Ολύμπου Ιασωνίδου και που απαλλοτριώθηκε υπέρ του Σχολικού Ταμείου του 37ου Δημοτικού Σχολείου Θεσ/νίκης και με δαπάνη του Οργανισμού Σχολικών Κτιρίων.

ΟΡΓΑΝΙΣΜΟΣ ΣΧΟΛΙΚΩΝ ΚΤΙΡΙΩΝ

Το Νομικό Πρόσωπο Δημοσίου Δικαίου με την επωνυμία «ΟΡΓΑΝΙΣΜΟΣ ΣΧΟΛΙΚΩΝ ΚΤΙΡΙΩΝ» που εδρεύει στην Αθήνα και επί της οδού Φαβιέρου 30 ειδοποιεί ότι σύμφωνα με την 568/16.6.80 (ΦΕΚ 122/Δ/21.2.80) κοινή απόφαση των Υπουργών Οικονομικών και Εθνικής Παιδείας και Θρησκευμάτων για αναγκαστική απαλλοτρίωση και με δαπάνη του ΟΣΚ έκτασης εμβαδού 28,30 μ2 που βρίσκεται στην περιοχή Δήμου Θεσ/νίκης, μεταξύ των δρόμων Αγίας Σοφίας-Ολύμπου-Ιασωνίδου κατέθεσε στο Ταμείο Παρακαταθηκών και Δανείων, υπέρ των δικαιούχων την οριστική αποζημίωση που καθορίσθηκε σύμφωνα με την 4312/81 απόφαση του Εφετείου Θεσ/νίκης και εκδόθηκε το 680024/15.12.82 γραμάτιο σύστασης παρακαταθήκης για ποσό 1.273.500 δρχ.

Ο Διευθυντής-Συντονιστής ΟΣΚ
ΓΙΩΡΓΟΣ ΠΑΤΣΙΛΙΝΑΚΟΣ

ΠΟΛΕΟΔΟΜΙΑ

ΑΠΟΦΑΣΕΙΣ

Αριθ. 530 (11)

Χαρακτηρίζουμε ως οικοδομήσιμο το πανταχόθεν αποκλεισμένο από των οδών του εγκεκριμένου ρυμοτομικού σχεδίου οικόπεδο Ηλία Μάνου του Ευαγγέλου κείμενο στην 'Αρτα και επι της παρόδου Ανεμομύλων.

Ο ΝΟΜΑΡΧΗΣ ΑΡΤΑΣ

'Εχοντας υπόψη :

1. Τις Πολεοδομικές διατάξεις :

α) Του από 17.7.23 Ν. Δ/τος «περί σχεδίων Πόλεων».

β) Του Ν.Δ. 690/48 «περί συμπληρώσεως των διατάξεων που αφορούν το σχέδιο πόλεων».

γ) Του Ν. 5269/31 «περί αδειών οικοδομής σε ρυμοτομούμενα ακίνητα».

δ) Το αριθμ. 8/9.6.73 Ν. Δ/γμα «περί ΓΟΚ».

2. Το από 25.8.73 Π. Δ/γμα περί εγκρίσεως κ.λπ. του ρυμοτομικού σχεδίου Πόλεως 'Αρτας.

3. Το Ν. 3200/55 καθώς και το Ν. Δ/γμα 532/70 «περί Διοικητικής αποκεντρώσεως».

4. Την αίτηση του Ηλία Μάνου του Ευαγγέλου και

5. Το τοπογραφικό διάγραμμα του Υποκμ/κού Ιωάννη Θεοδώρου.

Επειδή το οικόπεδο του ανωτέρω έχει εμβαδό 217,76 δηλ. μεγαλύτερο των 150.00 μ2 που είναι το ελάχιστο που απαιτείται στον τομέα Δ που ευρίσκεται αυτό. Επειδή το ανωτέρω οικόπεδο δεν δύναται να τακτοποιηθεί διότι δέν είναι δυνατόν να αποκτήσει πρόσωπο σε έγκεκριμένη οδό, διότι περιβάλλεται από οικόπεδα που βρίσκονται σ' αυτά κτίσματα.

Επειδή το ανωτέρω οικόπεδο δεν προσκυρώνεται στα γειτονικά οικόπεδα, αποφασίζουμε :

Χαρακτηρίζουμε το πανταχόθεν αποκλεισμένο οικόπεδο όπως τούτο φαίνεται στο από Σεπτέμβριο 1982 τοπογραφικό διάγραμμα του Υπομ/κού Ιωάννη Θεοδώρου οικοδομήσιμο.

Καθορίζουμε δε όρους δομήσεως τους εξής :

1. Πρόσωπο οικοπέδου ως έχει και ευρίσκεται
2. Βάθος οικοπέδου ως έχει και ευρίσκεται.
3. Εμβαδόν οικοπέδου ως έχει και ευρίσκεται
4. Κάλυψη 60 %
5. Συντελεστής δομήσεως 1,20 μ
6. Αριθμός ορόφων 2
7. Ύψος 8.00 μ
8. Σύστημα δομήσεως επι της ιδιοκτησίας (2) θα εφάπτεται επι τοῦ ορίου επι της πλευράς Α, Β, Γ όπως φαίνεται στο τοπογραφικό διάγραμμα θα τοποθετηθεί στην προέκταση της εγκεκριμένης από το σχέδιο πόλεως υπάρχουσας οικοδομικής γραμμής υπο την προυπόθεση ότι το τμήμα Α, Α', Γ', Γ, Β, Α θα τεθεί σε κοινή χρήση με συμβολαιογραφική πράξη.

Δεν επιτρέπεται η κατασκευή βοηθητικών κτισμάτων στον υποχρεωτικά ακάλυπτο χώρο του οικοπέδου.

Η παρούσα να κοινοποιηθεί στους ενδιαφερομένους με μέριμνα του ΤΠ - ΠΕ Άρτας.

Η απόφαση αυτή να δημοσιευθεί στην Εφημερίδα της Κυβερνήσεως.

Άρτα, 17 Μαρτίου 1983

Ο Νομάρχης
ΚΩΝ. ΑΝΔΡΟΥΤΣΟΠΟΥΛΟΣ

ΑΝΑΚΟΙΝΩΣΕΙΣ

(12)

Ειδοποίηση της γενομένης Παρακαταθέσεως αποζημιώσεως λόγω ρυμοτομίας ἀκινήτου εις το προάστειον Ηρακλείου Κρήτης Πόρος και επί της οδού Ν. Κατεχάκη.

Δια του υπ' αρ. 34540/14.1.83 γραμματίου συστάσεως παρακαταθήκης του γραφείου παρακαταθηκών και δανείων Ηρακλείου Κρήτης παρά της Ιουλίας ή Λιλίκας συζύγου Γεωργίου Χατζάκη το γένος Γρηγορίου Χρονάκη κατετέθη το ποσόν των 307.800 δραχμῶν υπερ παντος αναγνωρισθησομένου δικαιούχου δια δικαστικής αποφάσεως.

Η κατάθεσις εγένετο εις εκτέλεσιν της υπ' αρ. 16/1971 πράξεως αναλογισμού της Νομαρχίας Ηρακλείου Κρήτης και συμφώνως προς την υπ' αρ. 72/1982 τελεσιδίκου αποφάσεως του Εφετείου Κρήτης.

Αφορά δε αποζημίωση λόγω προσκυρωθείσης εκτάσεως 76,95 τ.μ.

Το ανωτέρω γραμμάτιο παρακαταθέσεως κατετέθη εις τον Συμβολαιογράφον Ηρακλείου Γεώργιον Σμυρνάκη συνταγείσης προς τούτο της υπ' αρ. 18237/21.2.83 πράξεώς του.

Εν Ηρακλείω τη 24 Φεβρουαρίου 1983.

Ο Πληρεξούσιος Δικηγόρος
ΑΝΔΡΕΑΣ ΒΑΡΔΙΑΜΠΑΣΗΣ

(13)

Ειδοποίησις της γενομένης παρακαταθέσεως αποζημιώσεως λόγω ρυμοτομίας ακινήτου εις το προάστειον Ηρακλείου Κρήτης, Πόρος και επί της οδού Ν. Κατεχάκη.

Δια του υπ' αρ. 34652/21.2.83 γραμματίου συστάσεως παρακαταθήκης του γραφείου παρακαταθηκών και δανείων Ηρακλείου Κρήτης.

Παρά του Στερεού Εμμανουήλ Μπουνιαλέτου κατετέθη το ποσον των 186.240 δραχμών υπέρ παντός αναγνωρισθησομένου δικαιούχου δια δικαστικής αποφάσεως.

Η κατάθεσις εγένετο εις εκτέλεσιν της υπ' αρ. 16/71 πράξεως αναλογισμού της Νομαρχίας Ηρακλείου Κρήτης, και συμφώνως προς την υπ' αρ. 72/82 τελεσίδικον απόφασιν του Εφετείου Κρήτης.

Αφορά δε αποζημίωση λόγω προσκυρωθείσης εκτάσεως 46,56 τ.μ.

Το ανωτέρω γραμμάτιο παρακαταθέσεως κατετέθη εις τον Συμβολαιογράφον Ηρακλείου Γεώργιον Σμυρνάκη συνταγείσης προς τούτο της υπ' αρ. 18241/22.2.1983 πράξεώς του.

Εν Ηρακλείω τη 24 Φεβρουαρίου 1983.

Ο Πληρεξούσιος Δικηγόρος
ΑΝΔΡΕΑΣ ΒΑΡΔΙΑΜΠΑΣΗΣ

ΑΠΟ ΤΟ ΕΘΝΙΚΟ ΤΥΠΟΓΡΑΦΕΙΟ